KAPLICA Z DOMEM POGRZEBOWYM - RZUT

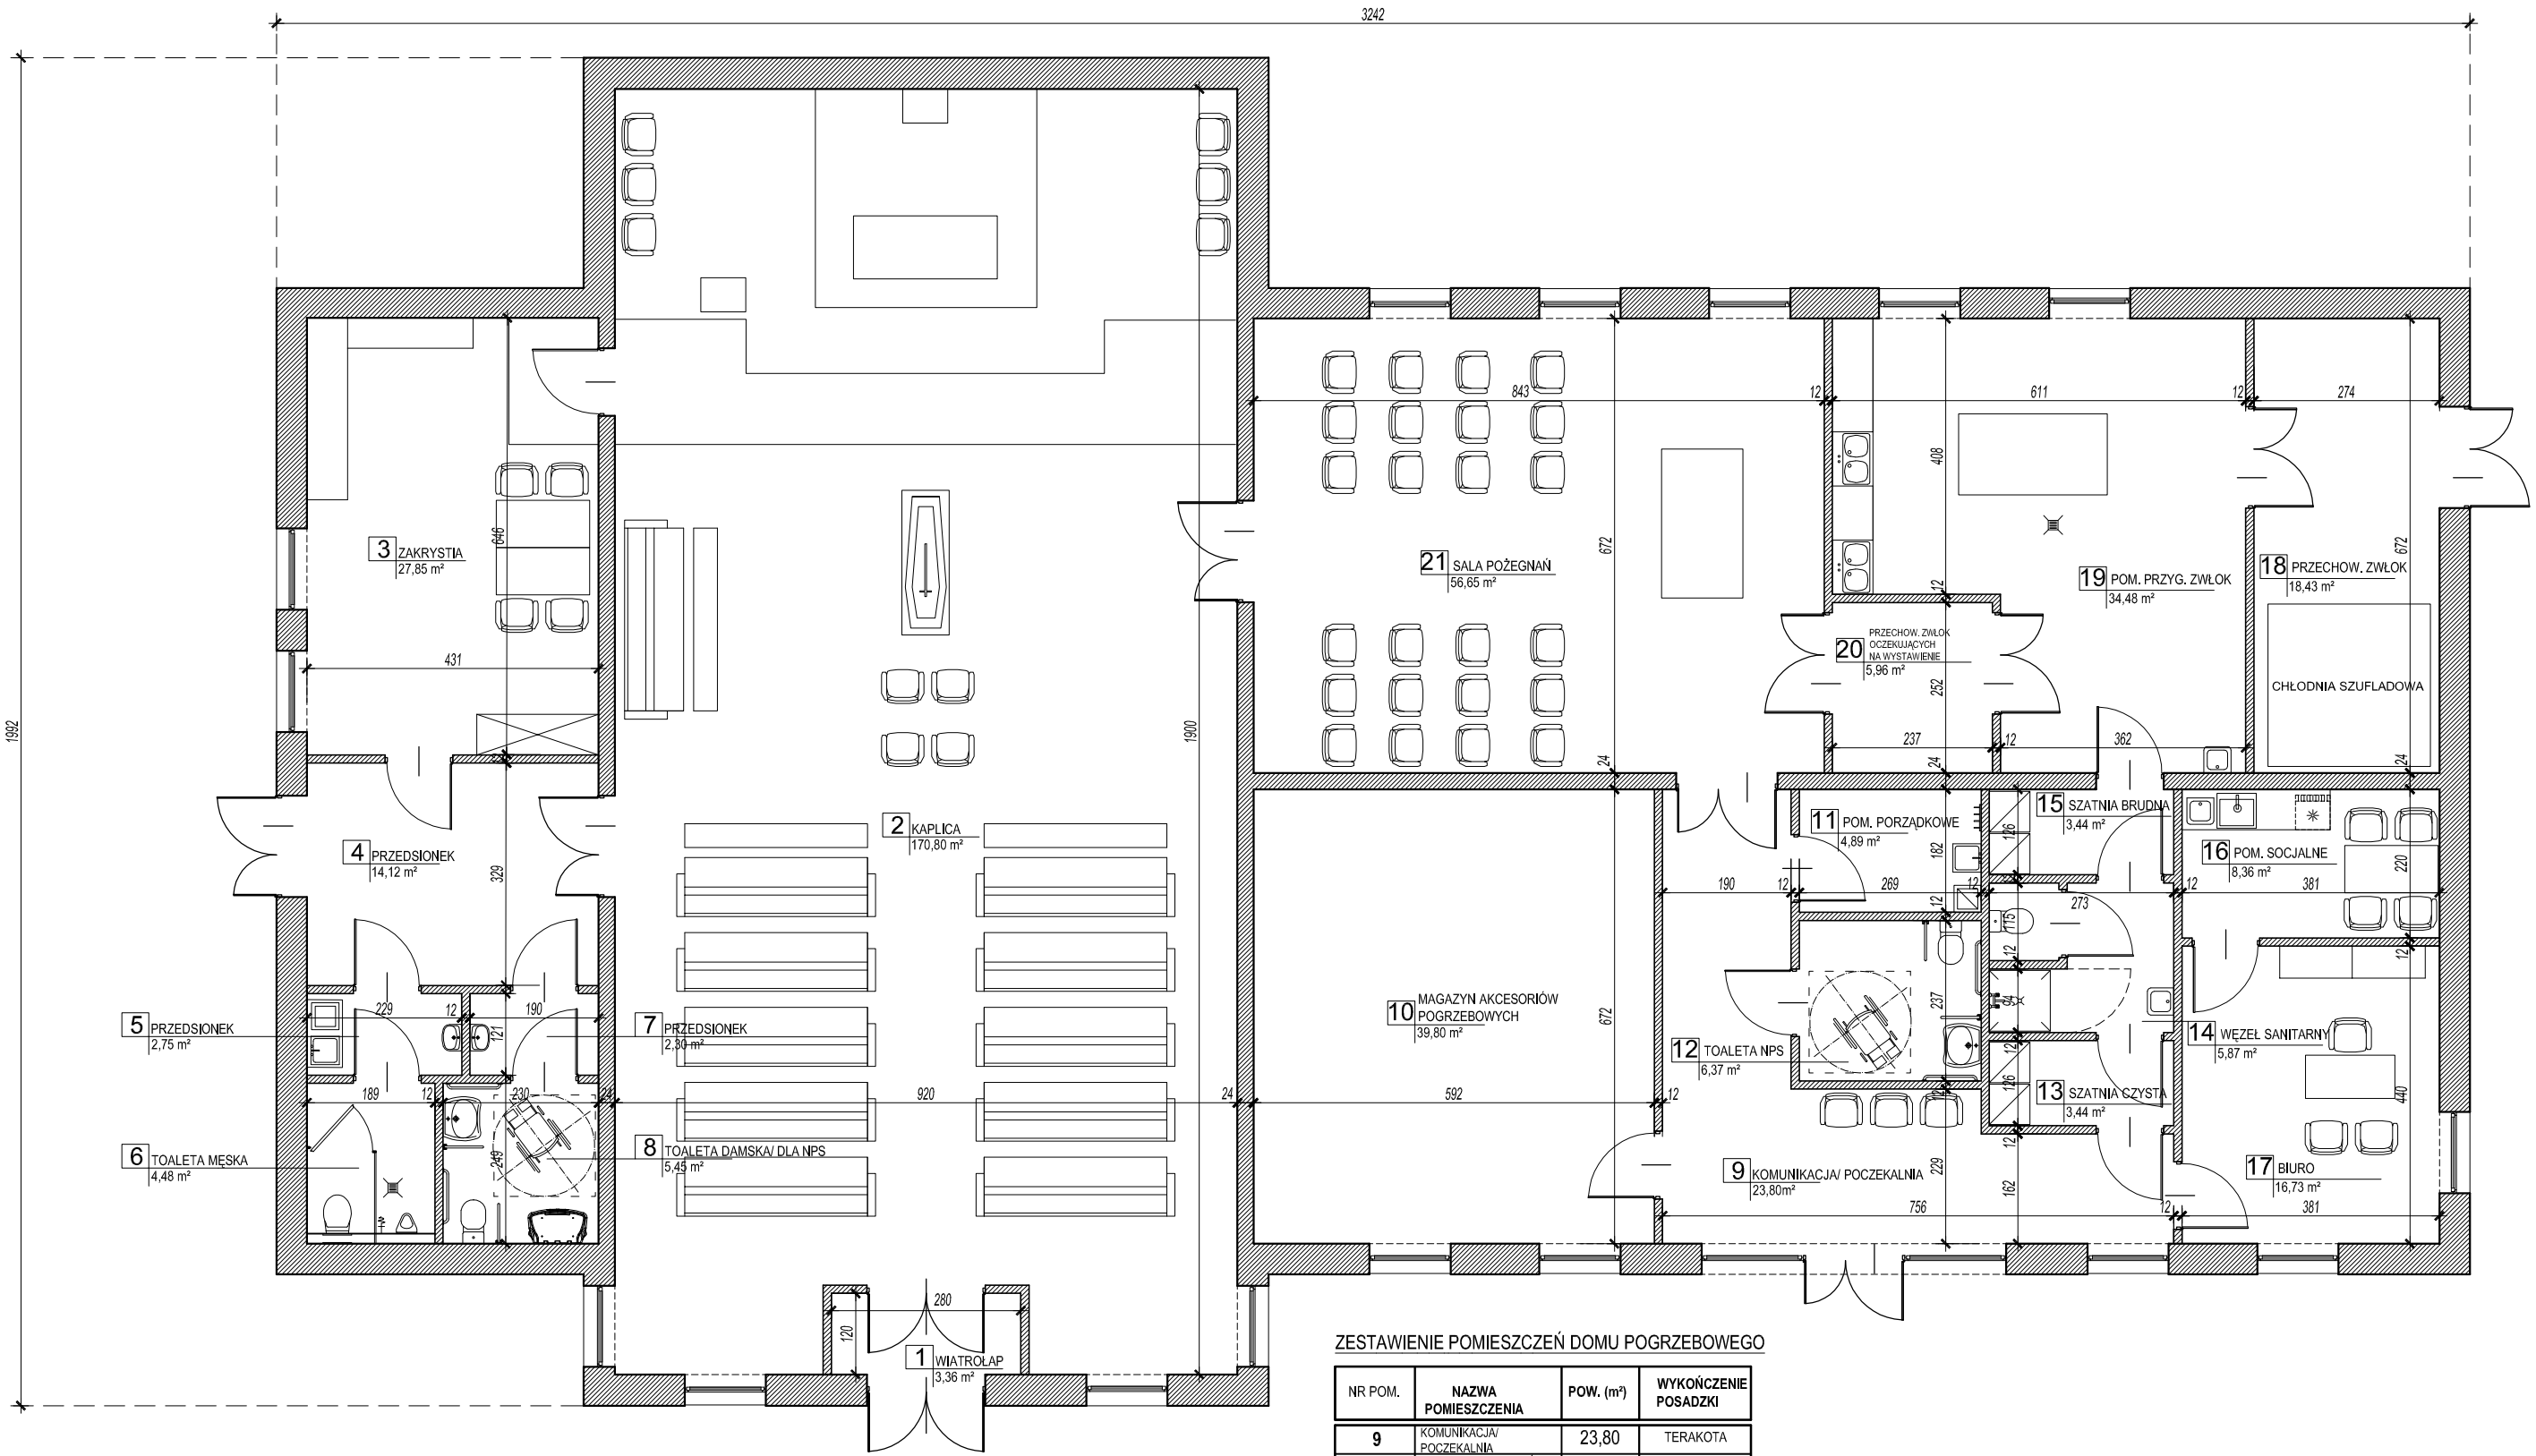

ZESTAWIENIE POMIESZCZEŃ KAPLICY CMENTARNEJ

NR POM.	NAZWA POMIESZCZENIA	POW. (m²)	WYKOŃCZENIE POSADZKI
1	WIATROŁAP	3,36	TERAKOTA
2	KAPLICA	170,80	TERAKOTA
3	ZAKRYSTIA	27,85	TERAKOTA
4	PRZEDSIONEK	14,12	TERAKOTA
5	PRZEDSIONEK	2,75	TERAKOTA
6	TOALETA MĘSKA	4,48	TERAKOTA
7	PRZEDSIONEK	2,30	TERAKOTA
8	TOALETA DAMSKA/ DLA NPS	5,45	TERAKOTA
POWIERZCHNIA ŁĄCZNIE:		231,11 m²	

ZESTAWIENIE POMIESZCZEŃ DOMU POGRZEBOWEGO

NR POM.	NAZWA POMIESZCZENIA	POW. (m²)	WYKOŃCZENIE POSADZKI
9	KOMUNIKACJA/ POCZEKALNIA	23,80	TERAKOTA
10	MAGAZYN AKCESORIÓW POGRZEBOWYCH	39,80	TERAKOTA
11	POM. PORZĄDKOWE	4,89	TERAKOTA
12	TOALETA NPS	14,12	TERAKOTA
13	SZATNIA CZYSTA	3,44	TERAKOTA
14	WĘZEŁ SANITARNY	5,87	TERAKOTA
15	SZATNIA BRUDNA	3,44	TERAKOTA
16	POM. SOCJALNE	8,36	TERAKOTA
17	BIURO	16,73	TERAKOTA
18	PRZECHOW. ZWŁOK	18,43	TERAKOTA
19	POM. PRZYG. ZWŁOK	34,48	TERAKOTA
20	PRZECHOW. ZWŁOK OCZEK.NA WYSTAWIENIE	5,96	TERAKOTA
21	SALA POŻEGNAŃ	56,65	TERAKOTA
POWIERZCHNIA ŁĄCZNIE:		235,97 m²	

KAMILA BUCZYŃSKA
PRACOWNIA ARCHITEKTONICZNA
UL. MARIAŃSKA 27/13
20-142 LUBLIN
TEL. 607 132 756

NAZWA OBIEKTU BUDOWLANEGO:
BUDOWA CMENTARZA W MICHOWIE

NR RYS.: A2

TYTUŁ RYSUNKU:
BUDYNEK KAPLICY I DOMU POGRZEBOWEGO
RZUT PARTERU- KONCEPCJA

SKALA RYS.: 1 : 100

DATA: 06.2022 r.

UPRAWNIENIA BUDOWLANE

PODPIS

PROJEKTANT: mgr inż. arch. Kamila Buczyńska
nr 252/LBOKK/19
w specjalności architektonicznej do projektowania bez ograniczeń

Projekt chroniony jest Polskim Prawem Autorskim. Wszelkie kopiowanie, powielanie, publikowanie, dokonywanie zmian oraz używanie rysunków do jakichkolwek celów bez uzyskania pisemnej zgodu autora jest zabronione. Ustawa o Prawie Autorskim i prawach pokrewnych z dn. 4 lutego 1994r. (Dz. U. 1994r., nr 24, poz. 83).